Porzione edificio C1
int. 2 mq. 3000

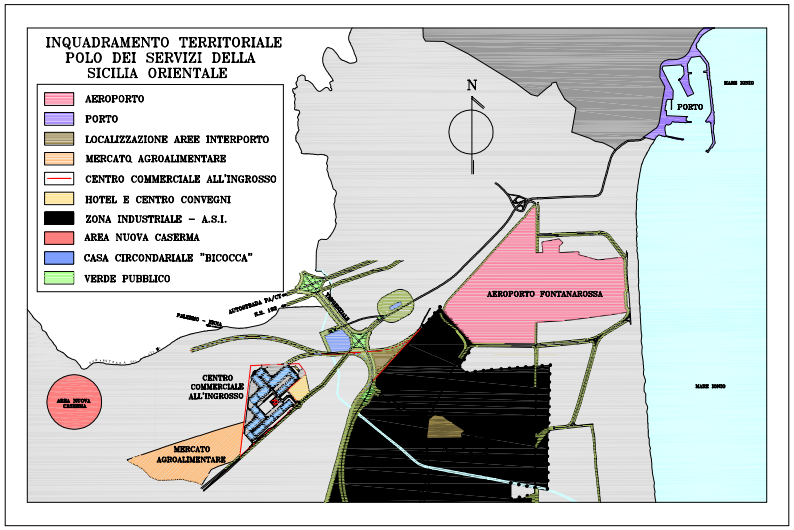

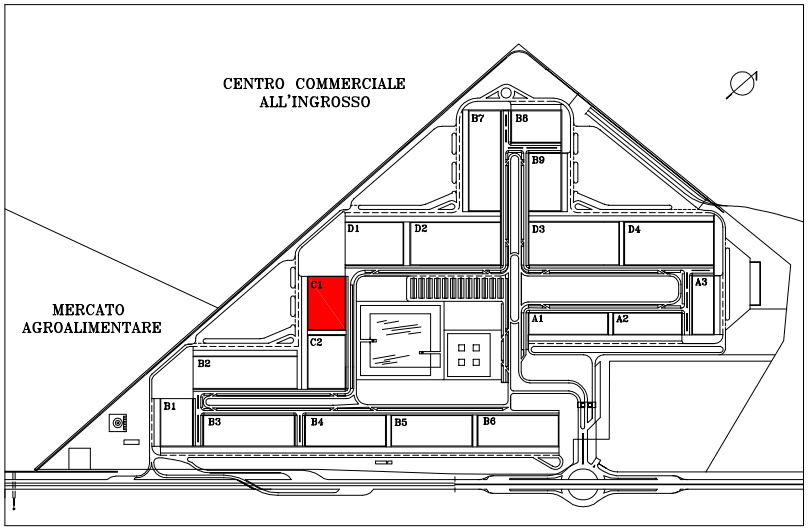

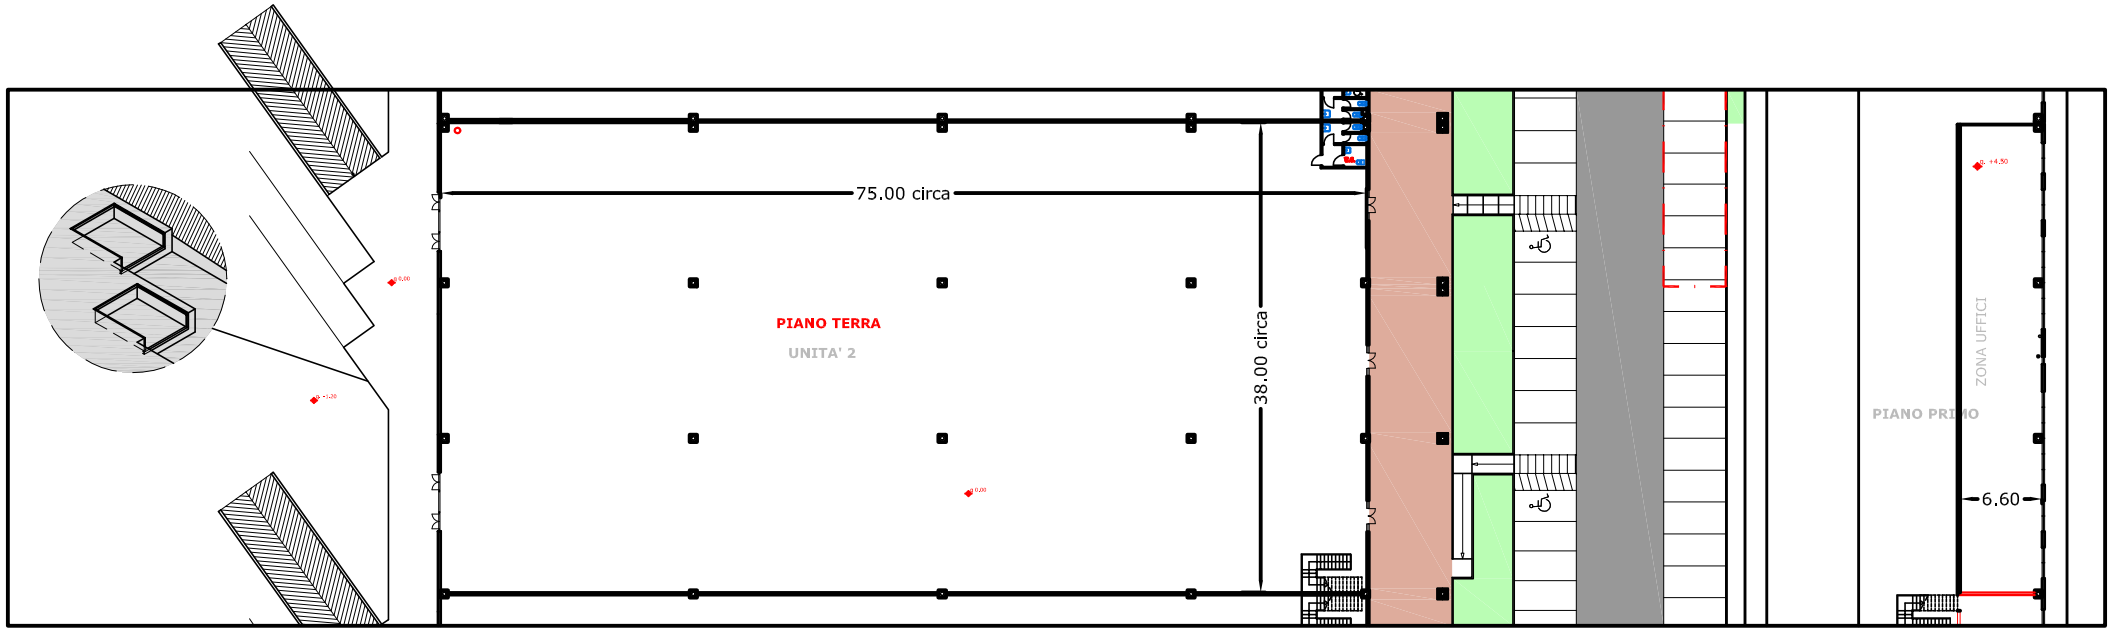

SCALA 1:500